Département d'Ille-et-Vilaine

NOUVOITOU
BIEN VIVRE ENSEMBLE

VILLE de NOUVOITOU

ZAC de la Lande

Secteur "Carrefours Teillac"

ECH: 1/250	Plan de nivellement, bordures, structures voirie, EP	N°9
DATE: Octobre 2024		DCE
CODE: 530		
DESS: RT		

INDICE	DATE	MODIFICATIONS

LEGENDE :

- Périmètre Tranche 1
- Périmètre Tranche 2
- Périmètre Tranche 3

LEGENDE :

- 62.75 — Cote voirie projet
- 0.7% — Pente voirie projet
- Cote existante
- Bordure béton T2 vue 12cm
- Bordure béton T2 vue 2cm
- Bordure béton noyée largeur 30cm
- Caniveau Waterline largeur 50cm
- Caniveau Waterline largeur 30cm
- Chainette pavés béton 20x20x12cm
- Bordures P1
- Drains routiers 200 PeHD à poser
- Fossés à reprofiler
- Noues de 3.00m de largeur à réaliser
- Noues de 4.00m de largeur à réaliser

REVÊTEMENTS

- Enrobé
- Béton brossé
- Chemin stabilisé renforcé
- Pavés béton
- Marquage type résine Roxem
- Pavés joints gazon
- Dalle linéaire joints gazon
- Passerelle bois (passage de noue)
- Aire de jeux avec sol amortissant

PLANTATIONS

- Gazon/prairie
- Mélange noue/bassin
- Plantations arbustives / haie
- Haie et massifs bocagers (existant ou en limite d'opération)
- Arbre tige ou cépée
- Arbre existant (présent au levé topo) à préserver

Renforcement de voirie bus existante en enrobé rue de l'Abbaye

63 — 6 EB10 classe 3 / 12 EB14 classe 3 / 20 GNT-A 0/31.5 / 25 0/80 Géotextile

Renforcement de voirie bus existante rue de l'Abbaye

78 — 6 EB10 classe 3 / 18 EB14 classe 3 / 30 GNT-A 0/31.5 / 25 0/80 Géotextile

Renforcement de voirie bus existante en enrobé GOASQ rue de l'Abbaye

63 — 6 Enrobé GOASQ / 12 EB14 classe 3 / 20 GNT-A 0/31.5 / 25 0/80 Géotextile

Renforcement de voirie existante pour plateau Teillac

26 — 6 EB10 classe 3 / 11 EB14 classe 3 / 10 GNT-A 0/31.5

Accotement en terre végétale

30 — Terre végétale à charge lot 1

Trottoirs en béton balayé pour quai bus

33 — 13 béton balayé / 20 GNT-A 0/31.5

Parvis en pavés béton

32 — 8 pavés béton 20x20x8 / 4 Gravillons 2-4 / 20 GNT-A 0/31.5

Trottoirs en enrobé

15 — 6 B.B. 0/6 classe 3 / 10 GNT-A 0/31.5

Allées piétonnes - sablé stabilisé
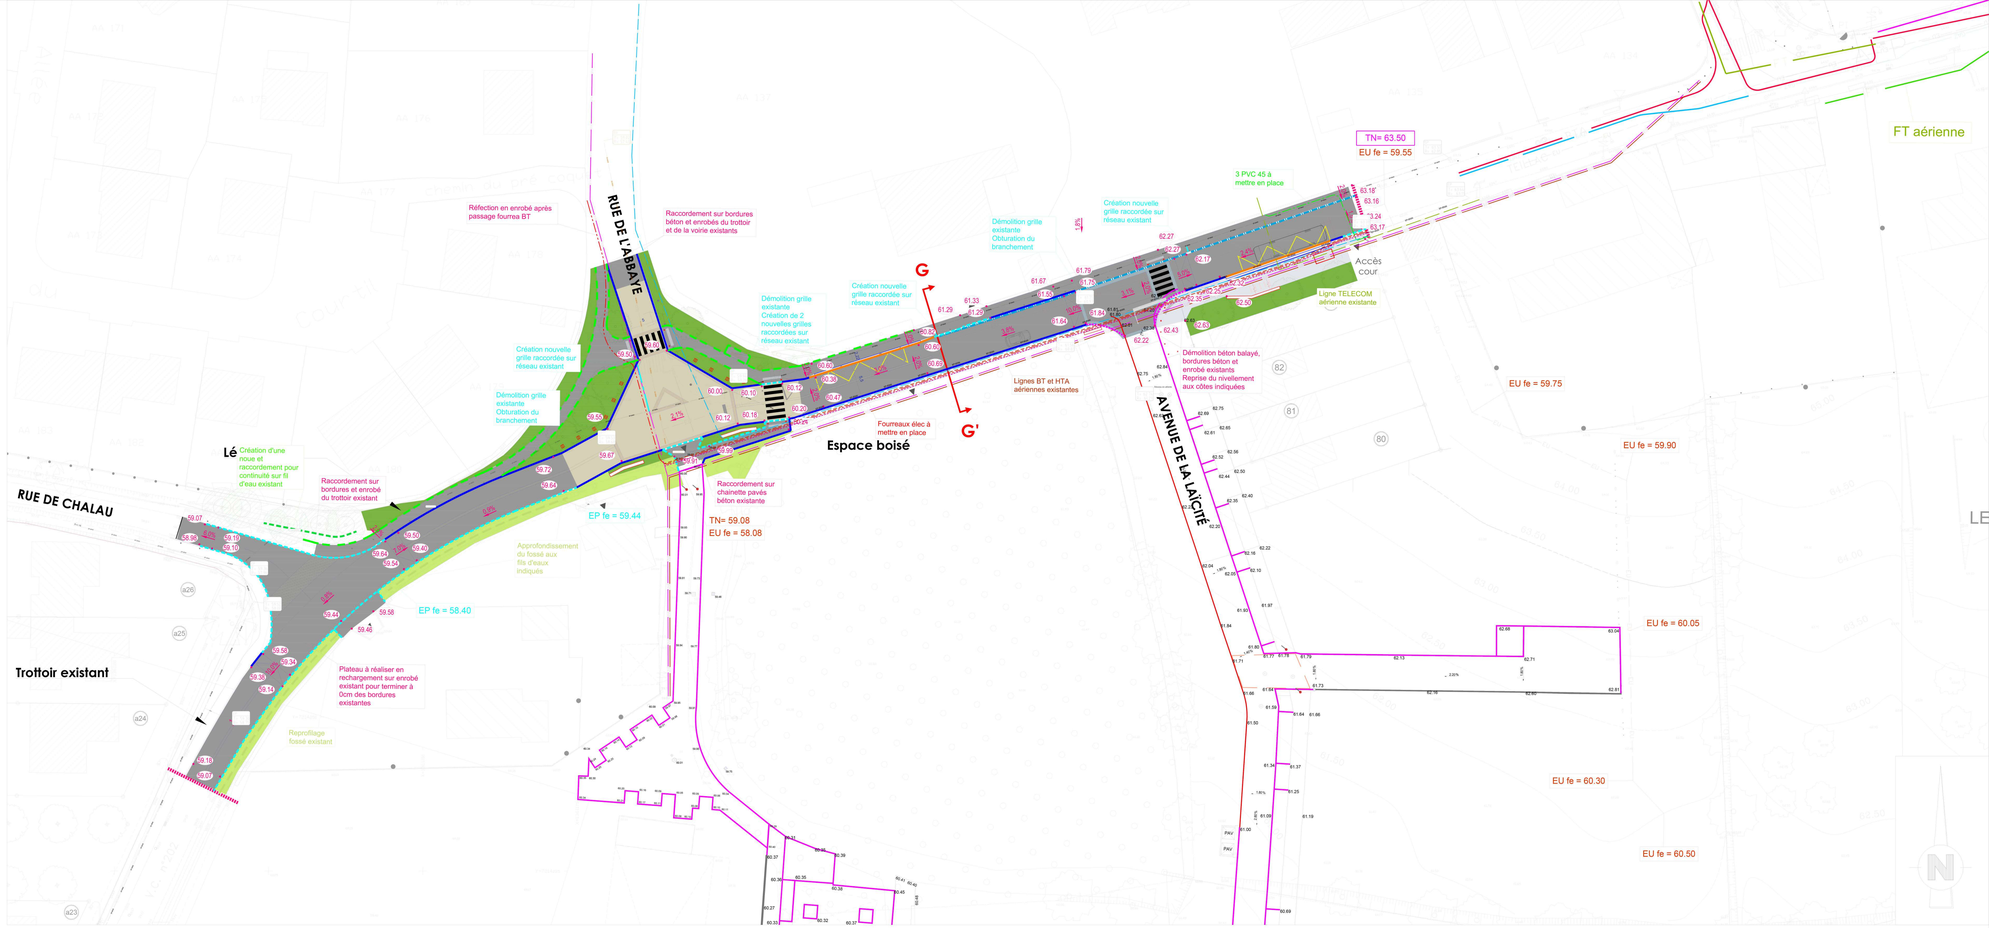
28 — 8 sablé stabilisé blond / 20 GNT-A 0/31.5